

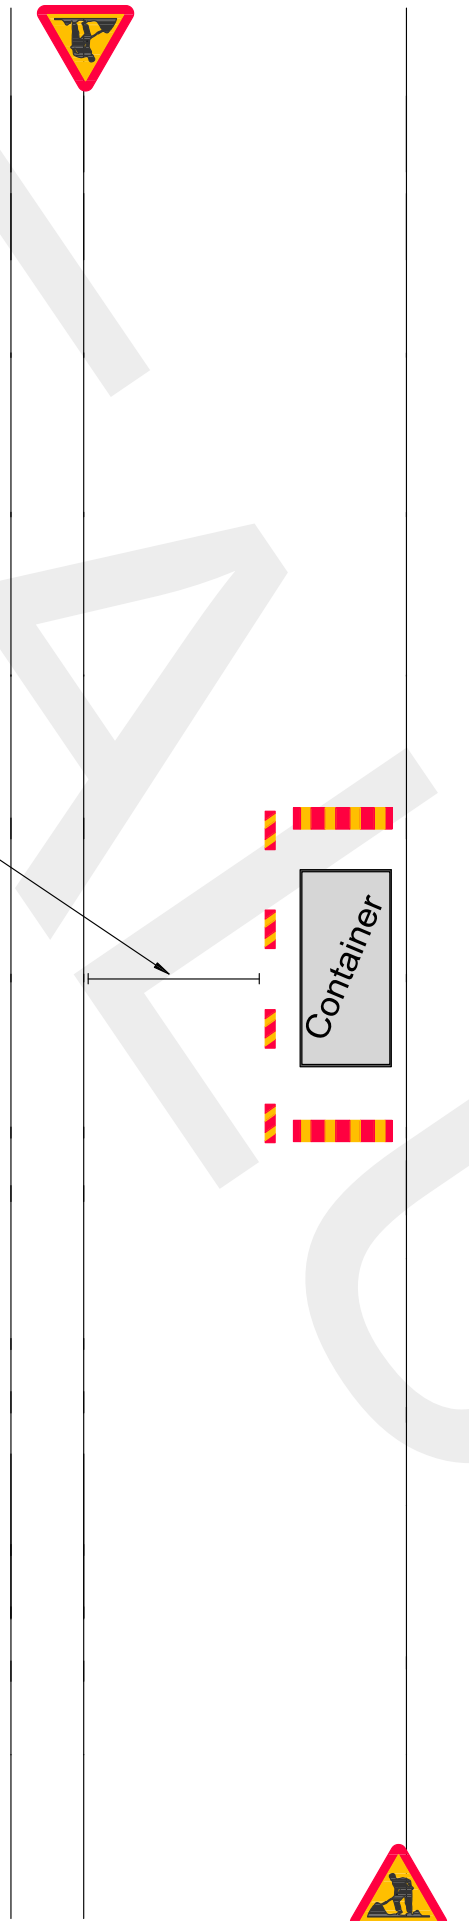
1.



Uppställning av container

Tillstånd för användande av offentlig plats söks hos polisen.

Återstående
bredd
3,0-3,5m
5,5m och över

Undvik
3,5m-5,5m



BET	ANT	ANVÄNDNEN ANSÖK	SIGN	DATUM
 Ramudden <small>Allt annat byggtekniskt utrustning - till och för ditt företag</small>		 FALUN		
ANSÖKANSGRUPP Daniel Lernfelt 072-543 02 00		SKALA ANVÄNDNINGAR DATUM		