

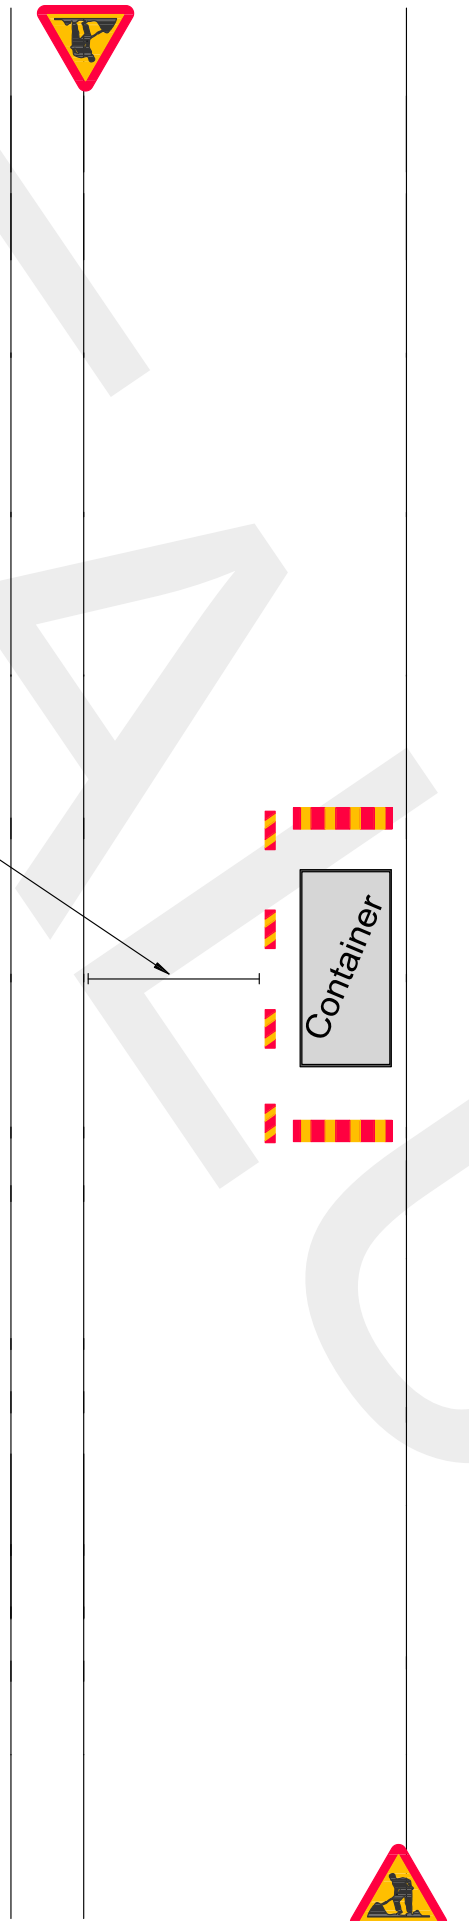
1.



Uppställning av container

Tillstånd för användande av offentlig plats söks hos polisen.

Återstående bredd
3,0-3,5m
5,5m och över

Undvik
3,5m-5,5m



BET	ANT	ANVÄNDNEN ANSÖK	SIGN	DATUM
 Rammedden Allt annat byggmaterial tillgängligt - rätt och till ett bra pris				
FÖR AV GÄLLENS BEHOV Daniel Lernfelt 072-543 02 00		SKALA MÄTTENHÄNDE RISK/BEK		