



8.

Fast arbetsplats

Tillfällig G/C ikörbana
1 fil för fordonstrafik

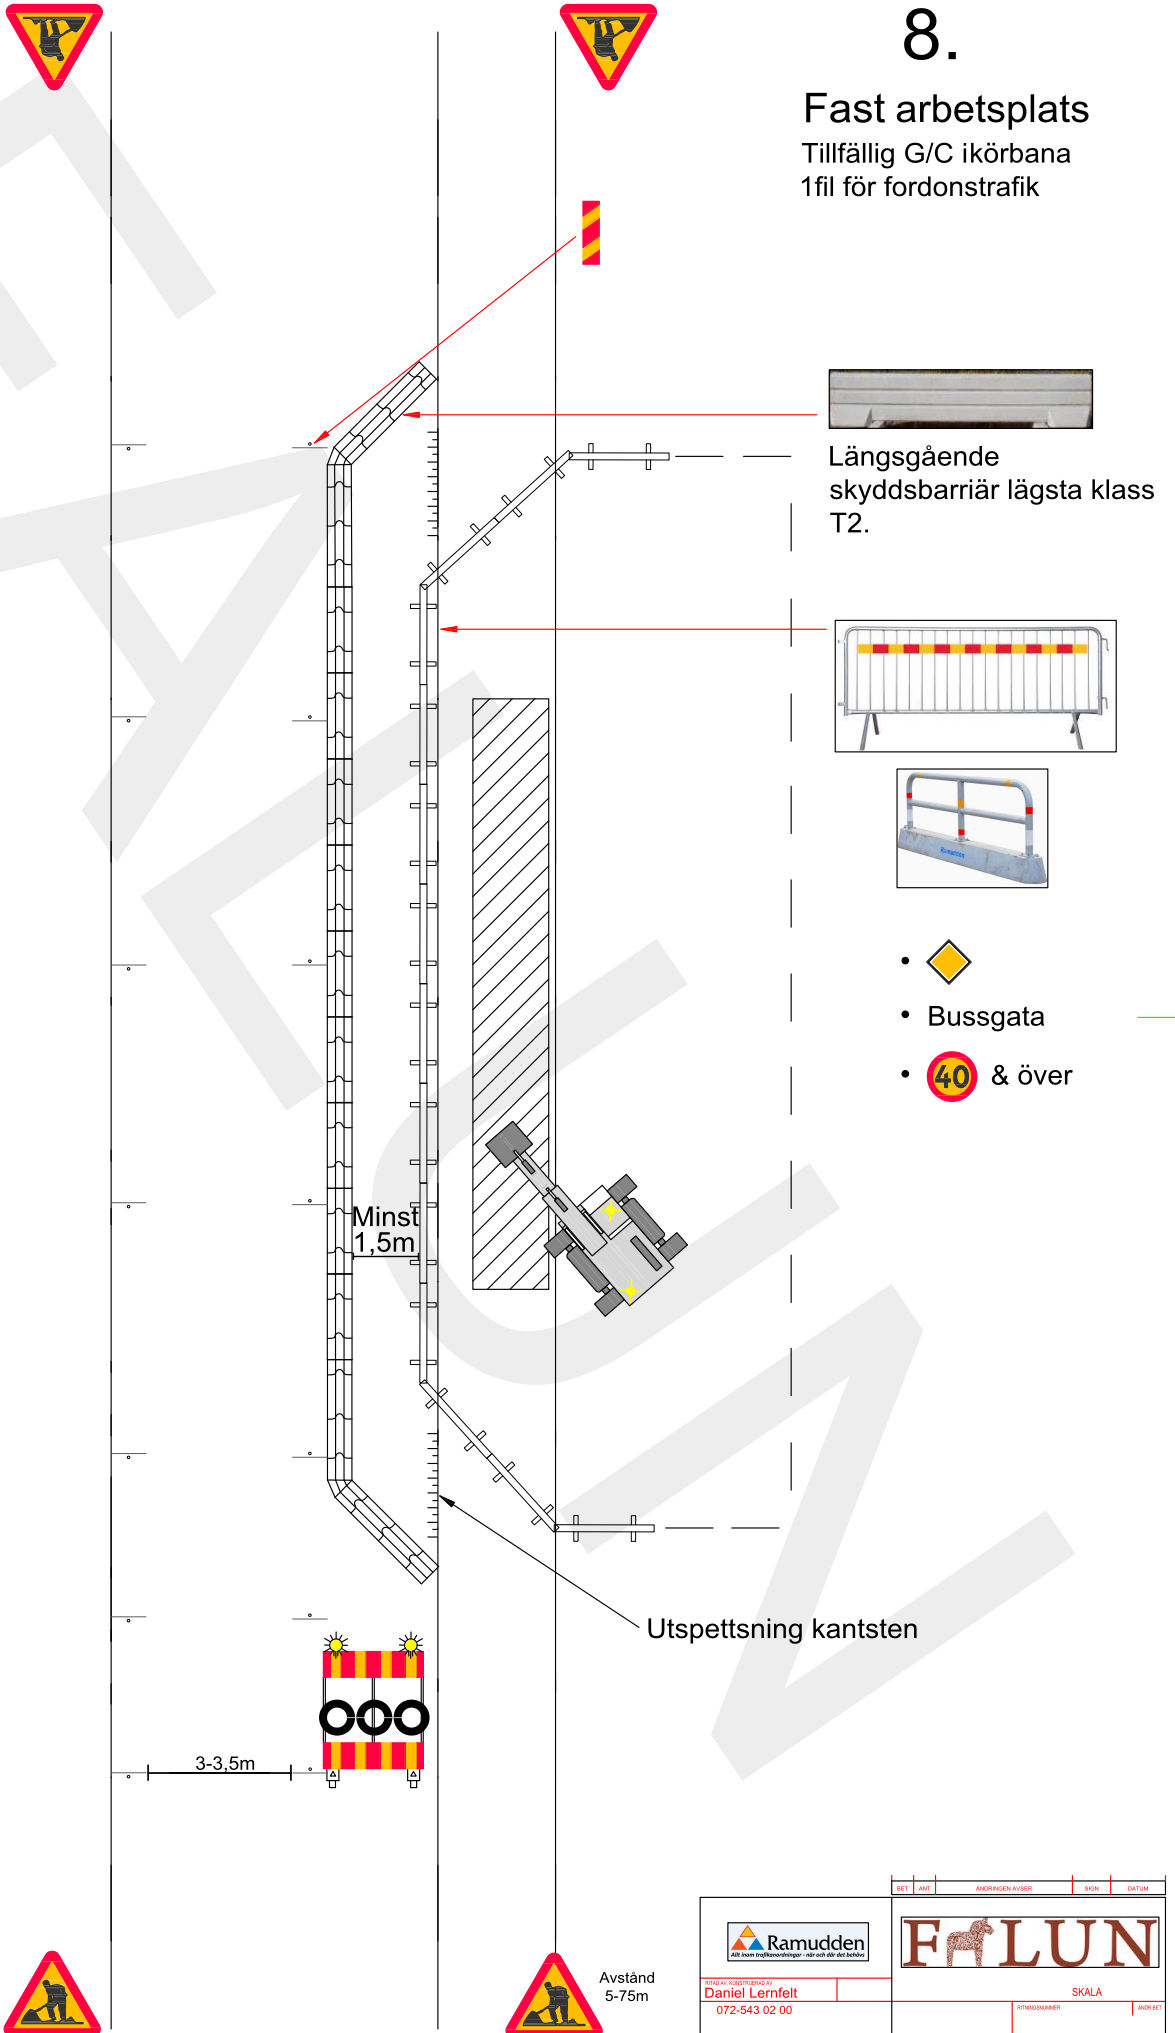

Längsgående skyddsbarriär lägsta klass T2.

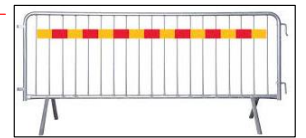



- 
- Bussgata
-  & över

Minst 1,5m

Utspetsning kantsten

3-3,5m

Avstånd 5-75m

 Alla våra trafiklösningar - står och gör det bästa	BET	ANT	ANMÄKNINGAR	SKÖT	DATEM
					
TRAFIKSÄKERHETSPERSON Daniel Lernfelt 072-543 02 00	SKALA				NOFRET