


11.

Byggnadsställning trottoar samt del av väg

Tänk på att lämna en skyddzon mellan barriär & byggställning.

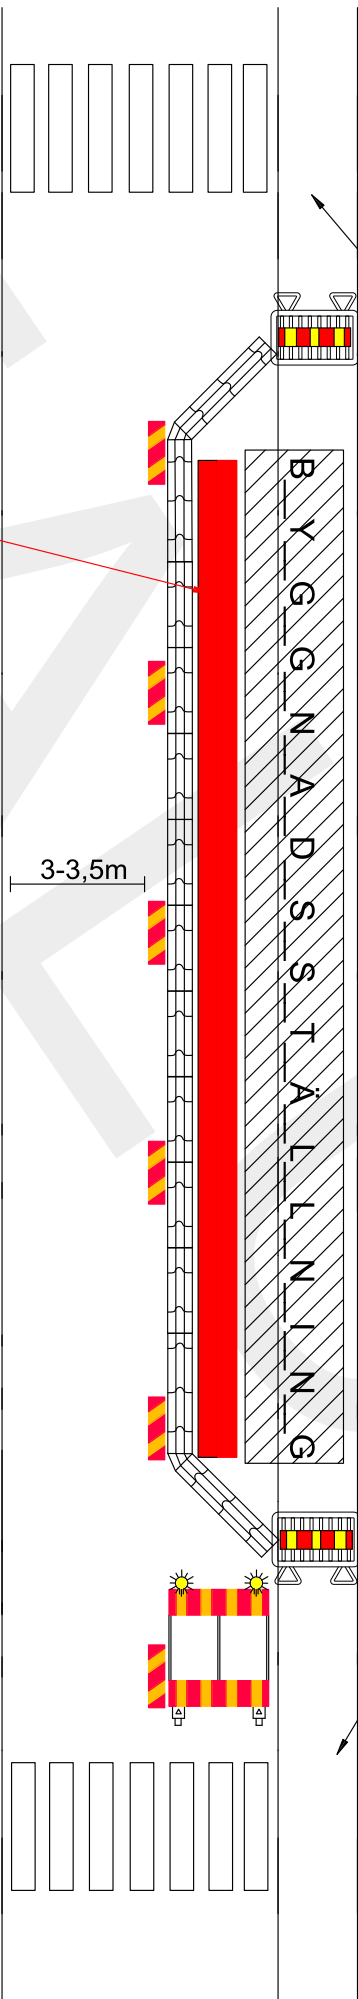

Gående hänvisas till andra sidan



Längsgående skyddsbarriär lägsta klass T2 skall finnas på:

-  (Yellow diamond sign)
- Bussgata
-  & över




Skyddsräcke typ slirstock, TA-balk kan användas efter riskbedömning

Gående hänvisas till andra sidan



Avstånd 5-75m

 Daniel Lernfelt 072-543 02 00	 SKALA ANDRINGSKÄRRETT
---	---