



12.

Byggnadsställning på G/C-väg & gånggata där viss fordonstrafik förekommer

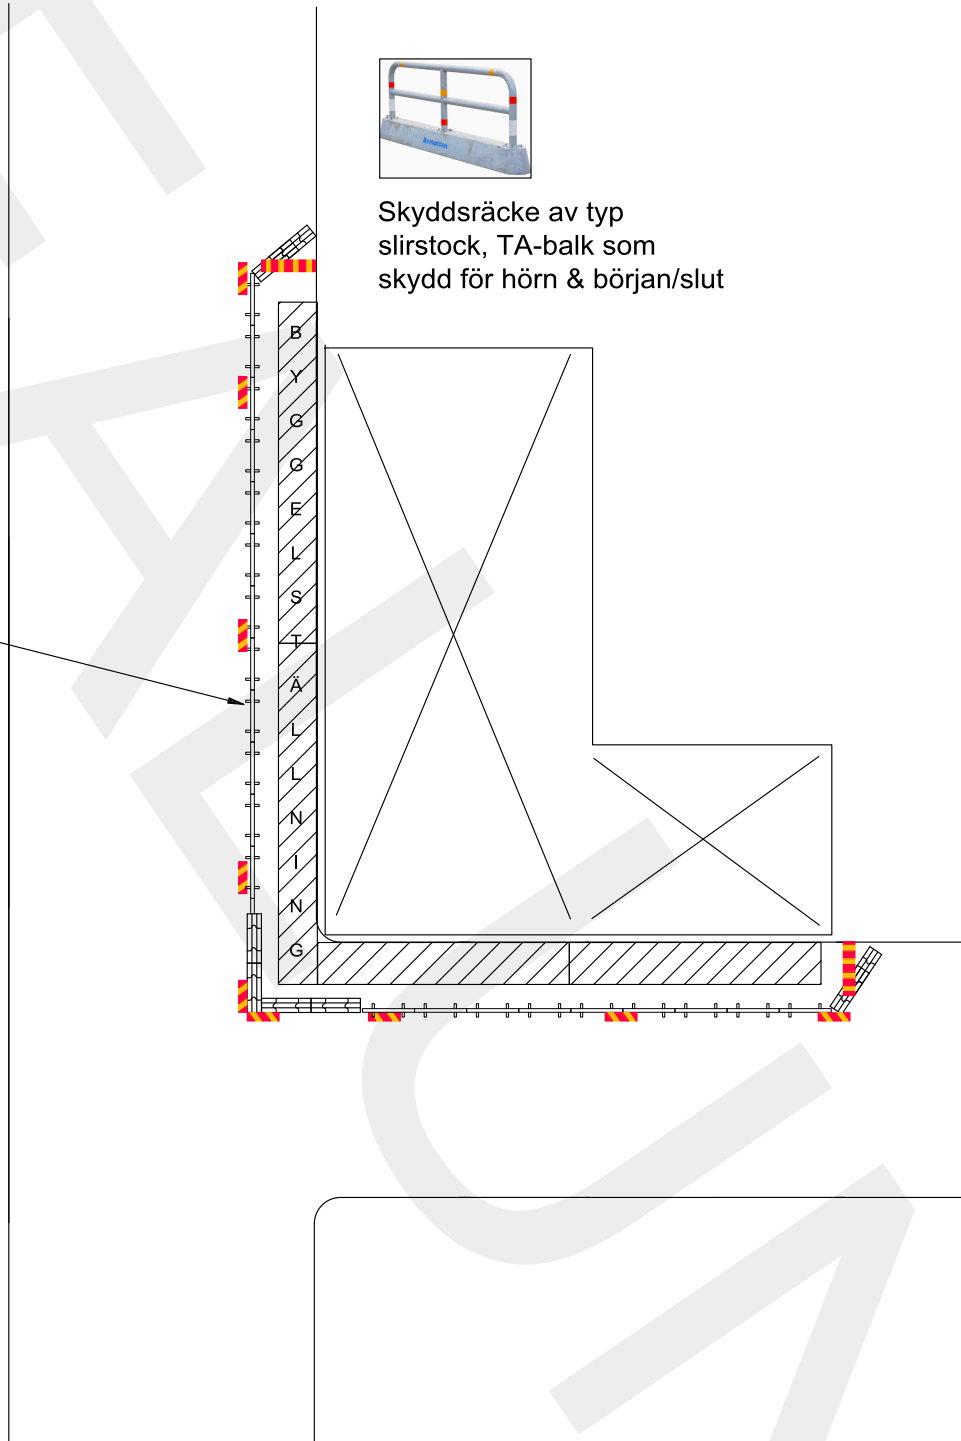

Skyddsräcke av typ slirstock, TA-balk som skydd för hörn & början/slut

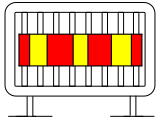

ANSÖKAN FÖRBEREDD AV Daniel Lemfelt 072-543 02 00		SKALA BYGGGÖLJNINGAR RISK 0/1		
BET	ART	ÄNDRINGSÄMNE	SIK	DTUM