


Situationsplan

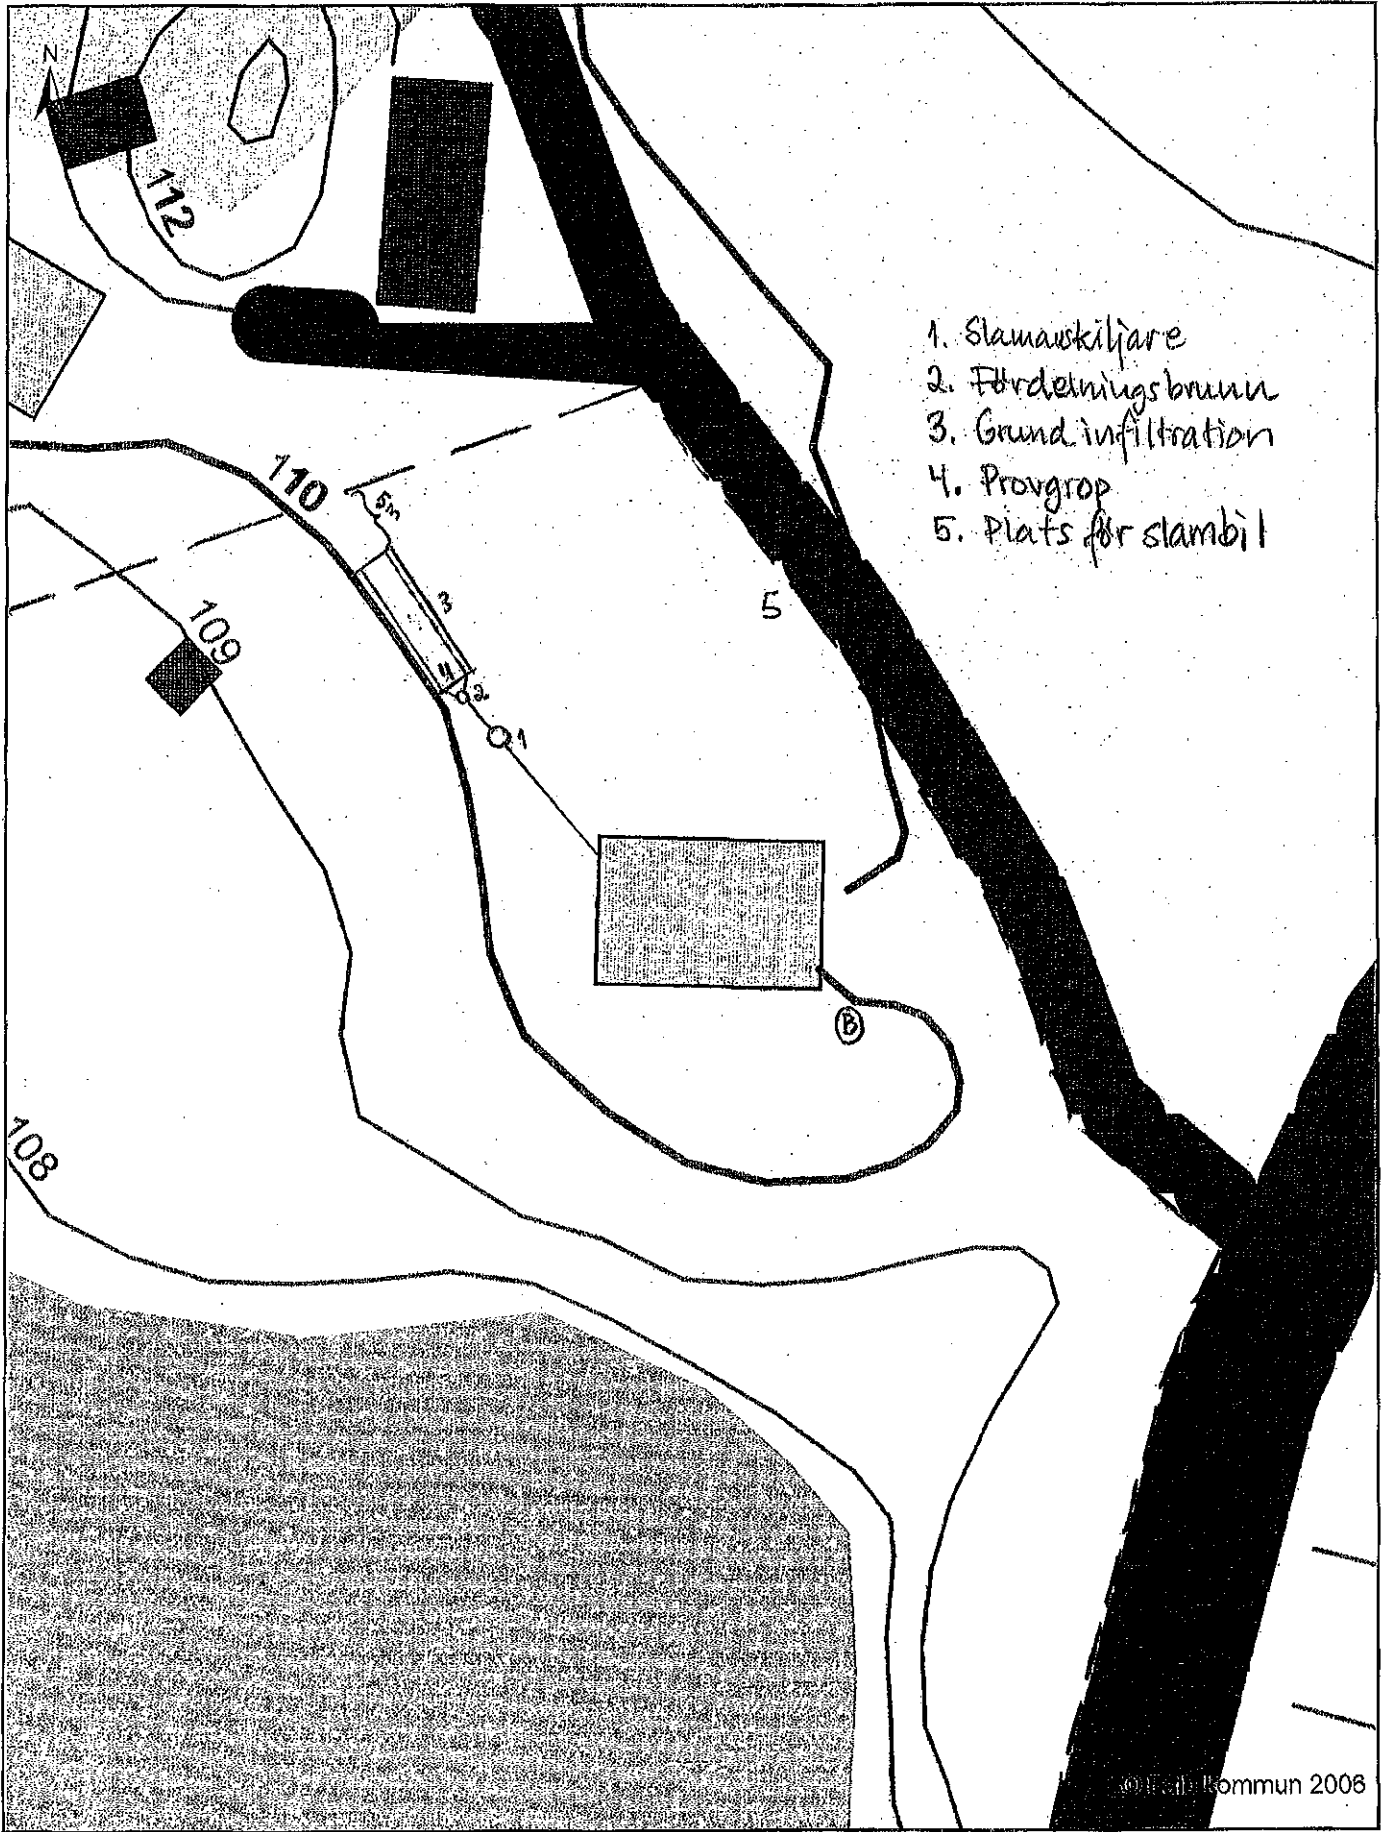

1. Slamskiltjare
2. Fördelningsbrunn
3. Grund infiltration
4. Provgrop
5. Plats för slambil

1:500

0 5 10 20 Meters

© Hälso kommun 2006