


FÖRKLARINGAR

Alla mått anges i millimeter.

BEF	Befintlig
TG	Tomtgräns

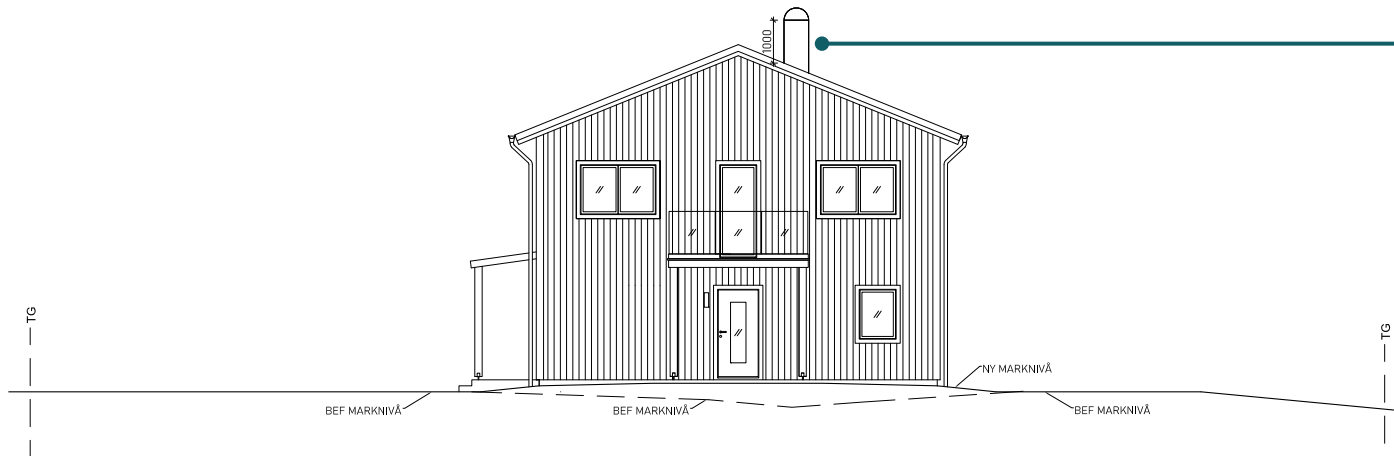


FASAD MOT VÄSTER 1:100

Ange vilket väderstreck fasaden vetter mot.


Materialval och kulör redovisas på fasadritningen.

Mått som inte framgår av planritningen kan ibland behöva redovisas på fasadritningen, som exempelvis höjd på balkongräcke eller skorstenens höjd över tak.

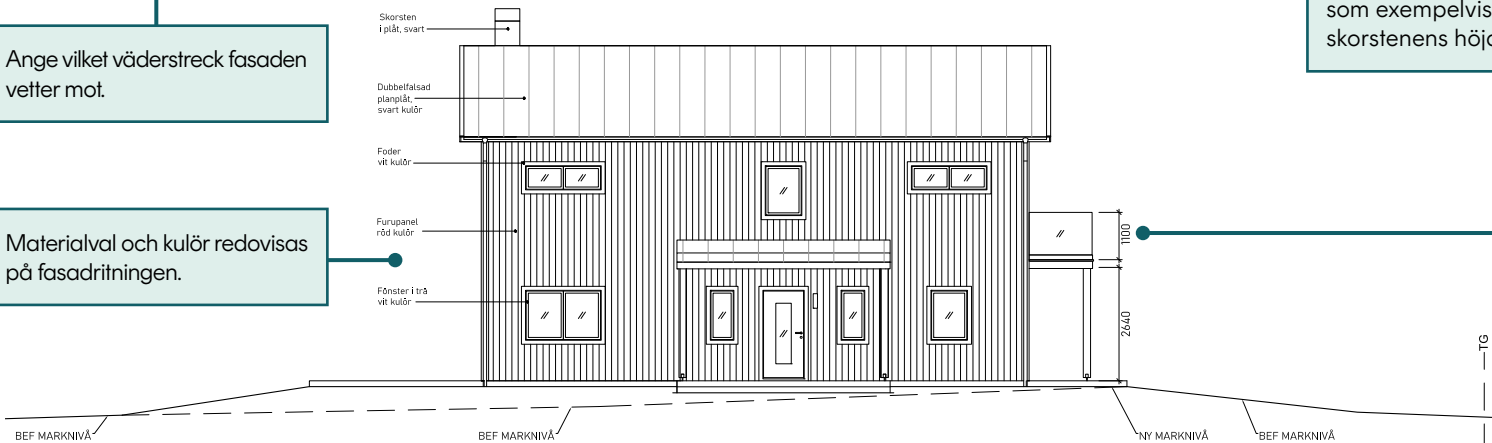

FASAD MOT NORR 1:100

- Skorsten i plåt, svart
- Dubbelfasad planplåt, svart kulör
- Foder vit kulör
- Furupanel röd kulör
- Fönster i trä vit kulör

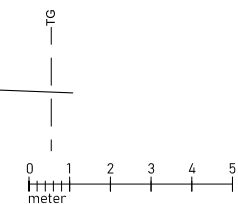

VITSIPPAN 1:1
BYGGLOV NYBYGGNAD
ENBOSTADSHUS
FASADER

RITNINGSNR: A-06 REV: 2024-xx-xx SKALA 1:100 (A3)
2024-04-30 RITAD AV: WILLER'S ARKITEKTER AB

Fasadritningar


Fasadritningarna visar husets fasader sedda rakt framifrån. De visas vanligen i samma skala som planritningarna, det vill säga skala 1:100 för ett enbostadshus.

Fasadritningarna har till syfte att visa hur byggnaden ska se ut. Dessutom visar de marknivåer och vilka material och kulörer som ska användas.

FÖRKLARINGAR


Alla mått anges i millimeter.

BEF	Befintlig
TG	Tomtgräns

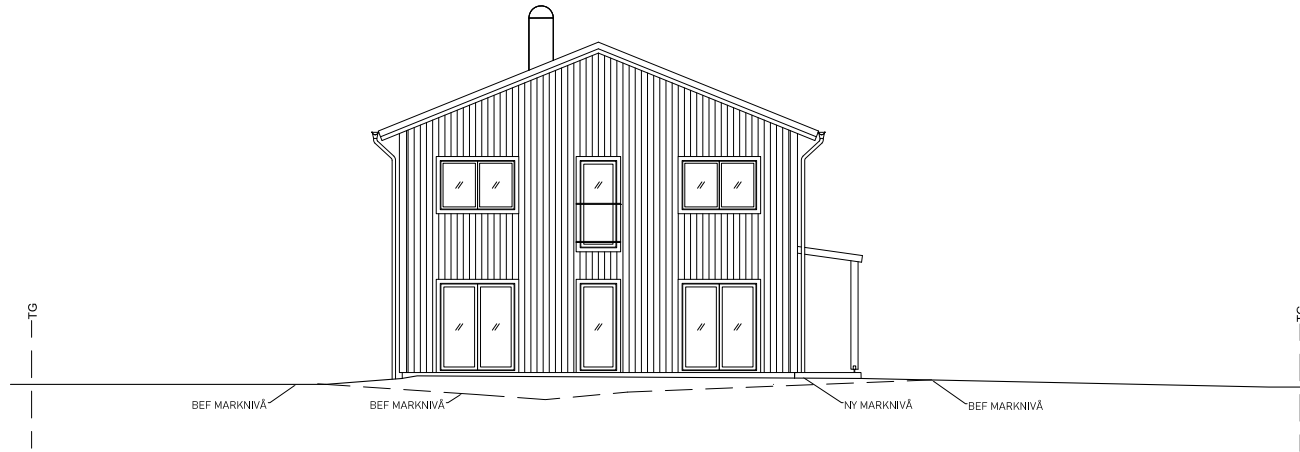

FASAD MOT ÖSTER 1:100

Om du gör förändringar av marken kan det vara bra att redovisa marklinjerna en halv meter in på grannens tomt.

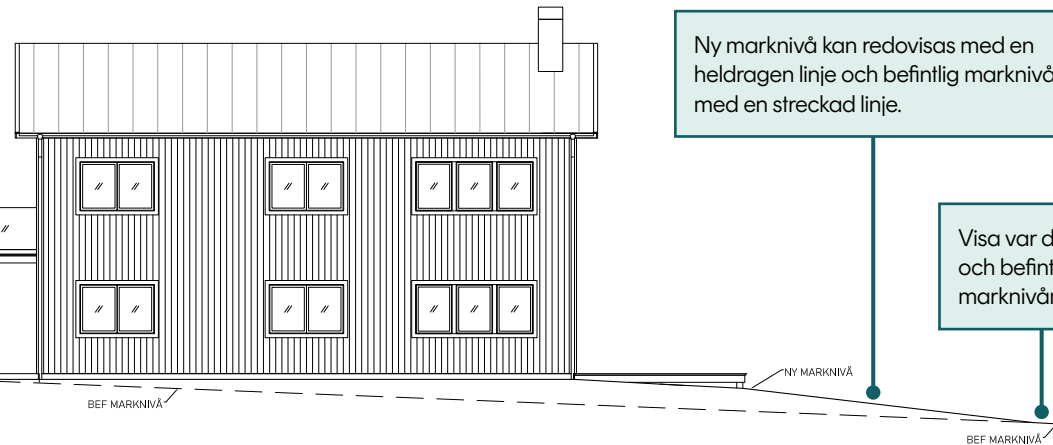


FASAD MOT SÖDER 1:100

Ny marknivå kan redovisas med en heldragen linje och befintlig marknivå med en streckad linje.

Visa var den nya och befintliga marknivån möts.

VITSIPPAN 1:1
BYGGLOV NYBYGGNAD
ENBOSTADSHUS
FASADER

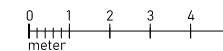

RITNINGSNR: A-07 REV: 2024-xx-xx SKALA 1:100 (A3)
2024-04-30 RITAD AV: WILLER'S ARKITEKTER AB

Om marknivån ändras redovisar du både befintliga och nya marklinjer. Marklinjer redovisas till tomtgräns (förkortat TG). Om marklinjerna inte rymts på fasadritningarna kan de exempelvis redovisas på en separat marksektionsritning.

Tänk på att mötet mellan ny och befintlig marknivå normalt ska ske minst en meter innanför din egen tomtgräns. Det är för att dagvatten ska kunna tas om hand inom din egen fastighet, och för att du inte på annat sätt ska påverka grannens tomt.