


KONCEPT

LANTMÄTERIET

A3S

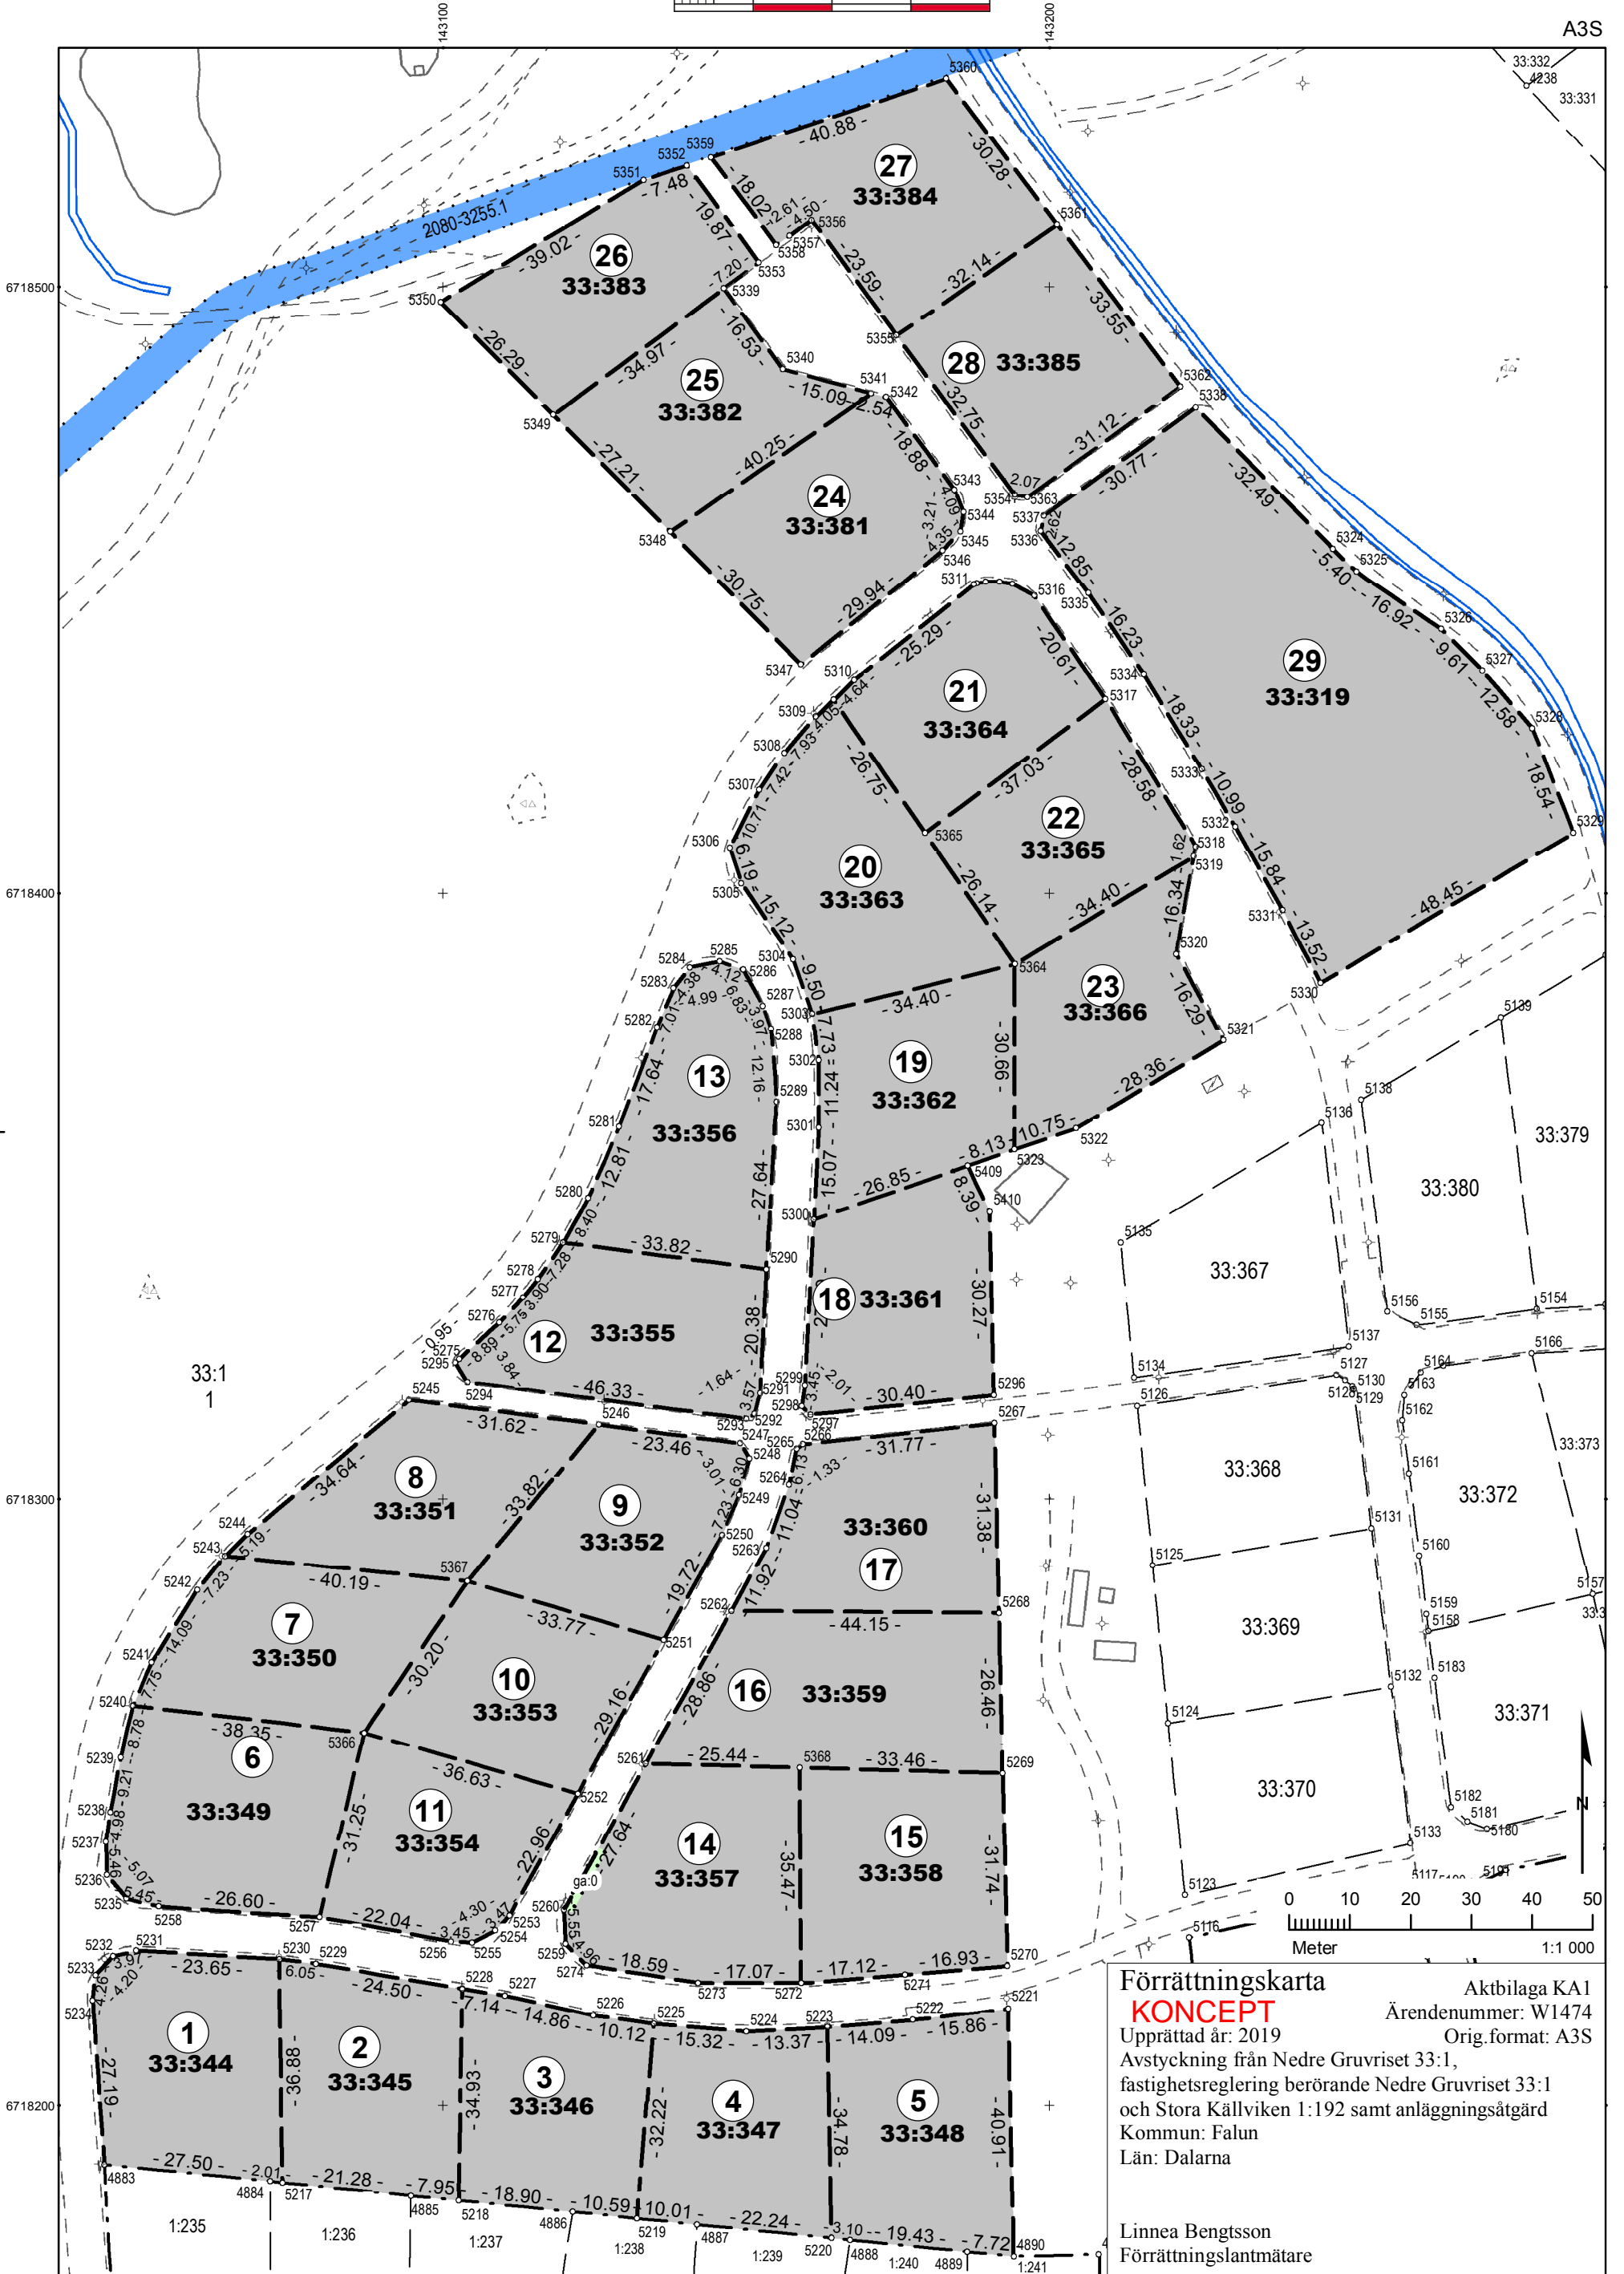

Förrättningskarta

KONCEPT

Upprättad år: 2019

Avstyckning från Nedre Gruvriset 33:1, fastighetsreglering berörande Nedre Gruvriset 33:1 och Stora Källviken 1:192 samt anläggningsåtgärd

Kommun: Falun

Län: Dalarna

Linnea Bengtsson
Förrättningslantmätare

Aktbilaga KA1
Ärendenummer: W1474
Orig.format: A3S

Akt 2080-4733