
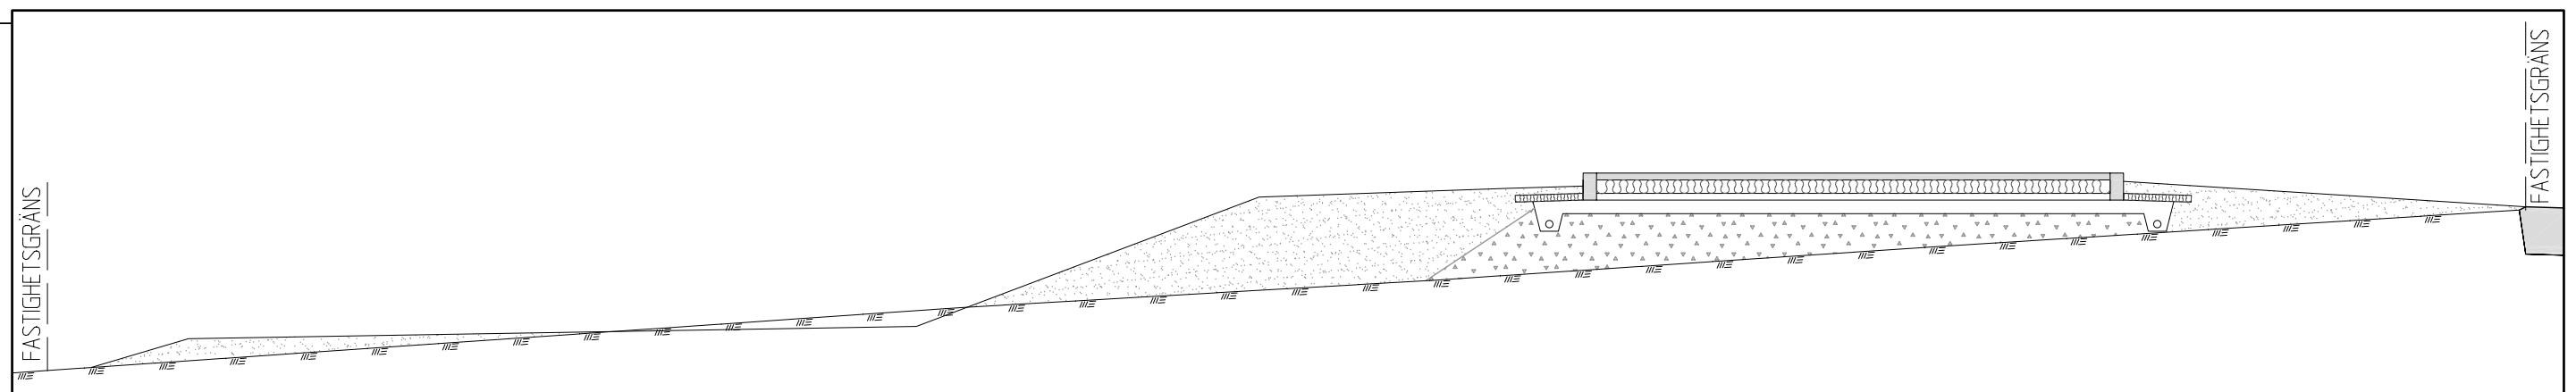
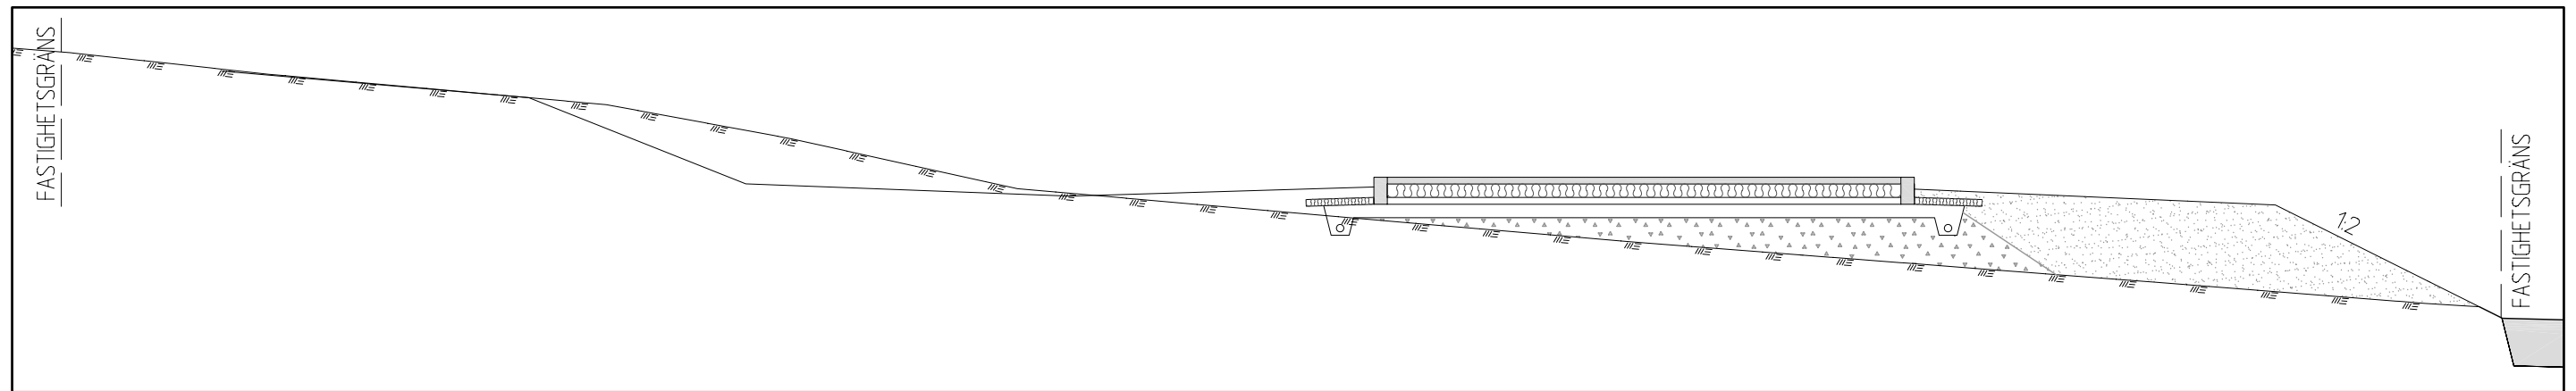


PRINCIPSKISSER FÖR UTFORMNING AV TOMTER

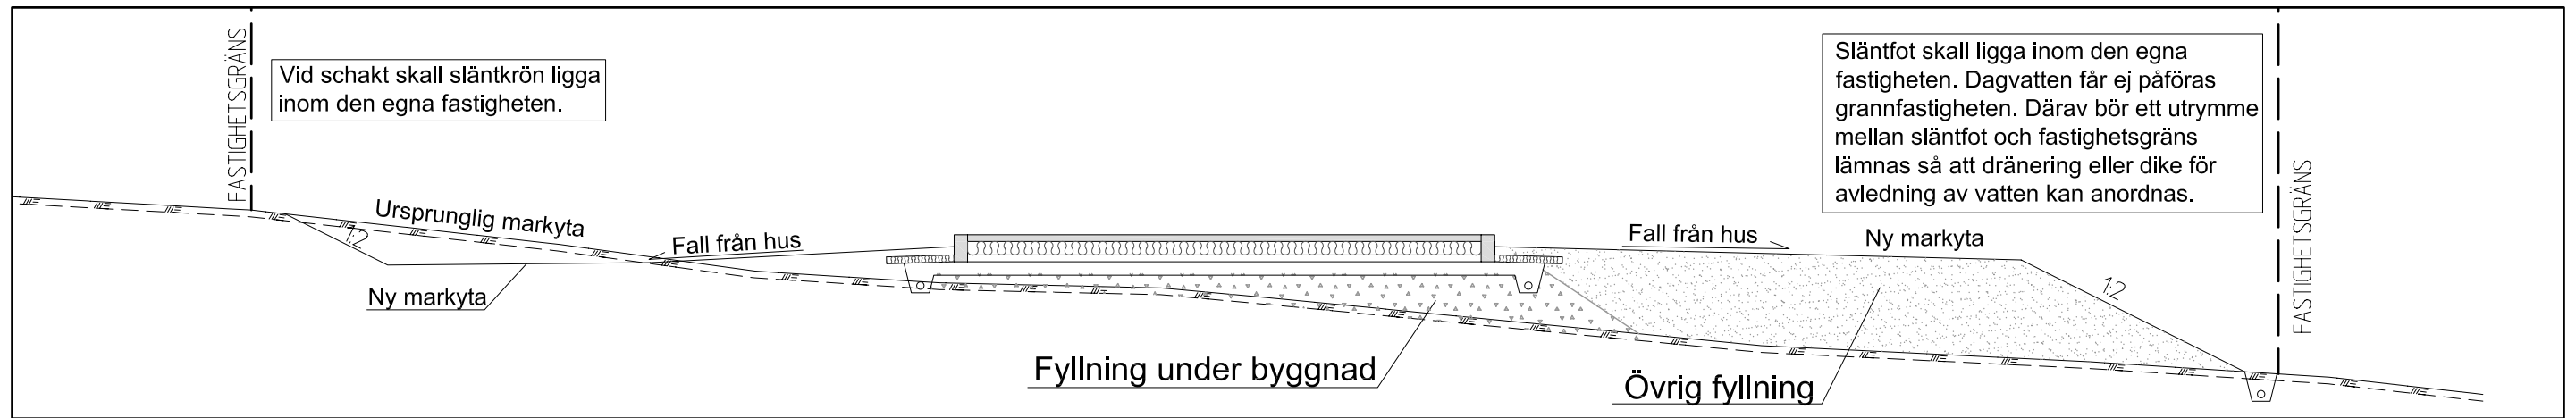

ALLMÄNA RÅD

(övrig fyllning)

Fyllning utanför byggnadsläge kan ske med befintliga schaktmassor av morän. Aktuella jordar är flytbenägna i vattenmättat tillstånd. Schakt och fyllnadsarbeten bör därför undvikas under nederbördrika perioder och i samband med snösmältning. Aktuella jordar är även täta varvid vatten kommer att bli stående i lågpunkter och schakter under nederbördrika perioder.

För att undvika stora schakt- och fyllnadsarbeten kan tomter utformas med terrasser.

Fyllning för tomtplanering bör ej utföras med stubbar och organiskt material. Detta för att undvika framtida sättningar.

Jordslänter bör ej ställas brantare än 1:2. Om slänter utformas brantare föreligger risk för erosion.

Fyllning under byggnader bör utföras enligt husleverantörens anvisningar.

BET	ANT	ÄNDRINGEN AVSER	SIGN	DATUM
PRINCIPSKISS				
FALU KOMMUN				
<small>SWECO INFRASTRUCTURE AB Parkgatan 3, Box 1902, 791 19 Falun Telefon 023-464 00, Telefax 023-464 01 Org.nr. 556507-0888, säte Stockholm www.sweco.se</small>				
UPPRORAC NR 2417276003		RTAD AV P. JOHNSON	HANDLAGGARE P. JOHNSON	
DATUM 2010-10-15		GRANSKAD AV F. STÅL		
SEKTION				
SKALA A3 1:100	NUMMER P1	I BET		